TEATREGOYA

# Fitxa Tècnica 2023

## FITXA TÈCNICA

Recinte
Fotografies
Dotació tècnica

## PLÀNOLS

Pati de butaques
Barres d'il·luminació
Planta d'escenari
Planta baixa
Planta primera
Planta segona
Frontal d'escenari
Secció platea

# ÍNDEX

TEATREGOYA

**TIPUS DE RECINTE**
Teatre cobert

**RELACIÓ PÚBLIC-ESCENA**
Teatre amb distribució de tipus “italiana”

**DIRECCIÓ**
C/ Joaquin Costa, 68
08003 Barcelona
Telèfon: 93 343 53 23

**ACTIVITATS**
Teatre, teatre musical, dansa, concerts, esdeveniments

**COMENTARIS SOBRE EL RECINTE**
Última reforma any 2008
Arquitecte: Barnadas Arquitectura

**AFORAMENT**
Aforament 520 butaques
Aforament comercial 512 butaques

**ACCÉS CÀRREGA**
Camió de 12m de carga
Porta de carga 1,76m x 4m
Comunicació directa a l’escenari

**DIMENSIONS DE LA SALA**
Ample màxim: 18,20m
Fondària des de boca: 22,50m
Altura màxima platea: 7,25m
Altura màxima llotja: 3,35m

**NÚMERO D'ACCESSOS A PLATEA**
3 accessos a platea
2 accessos a llotja

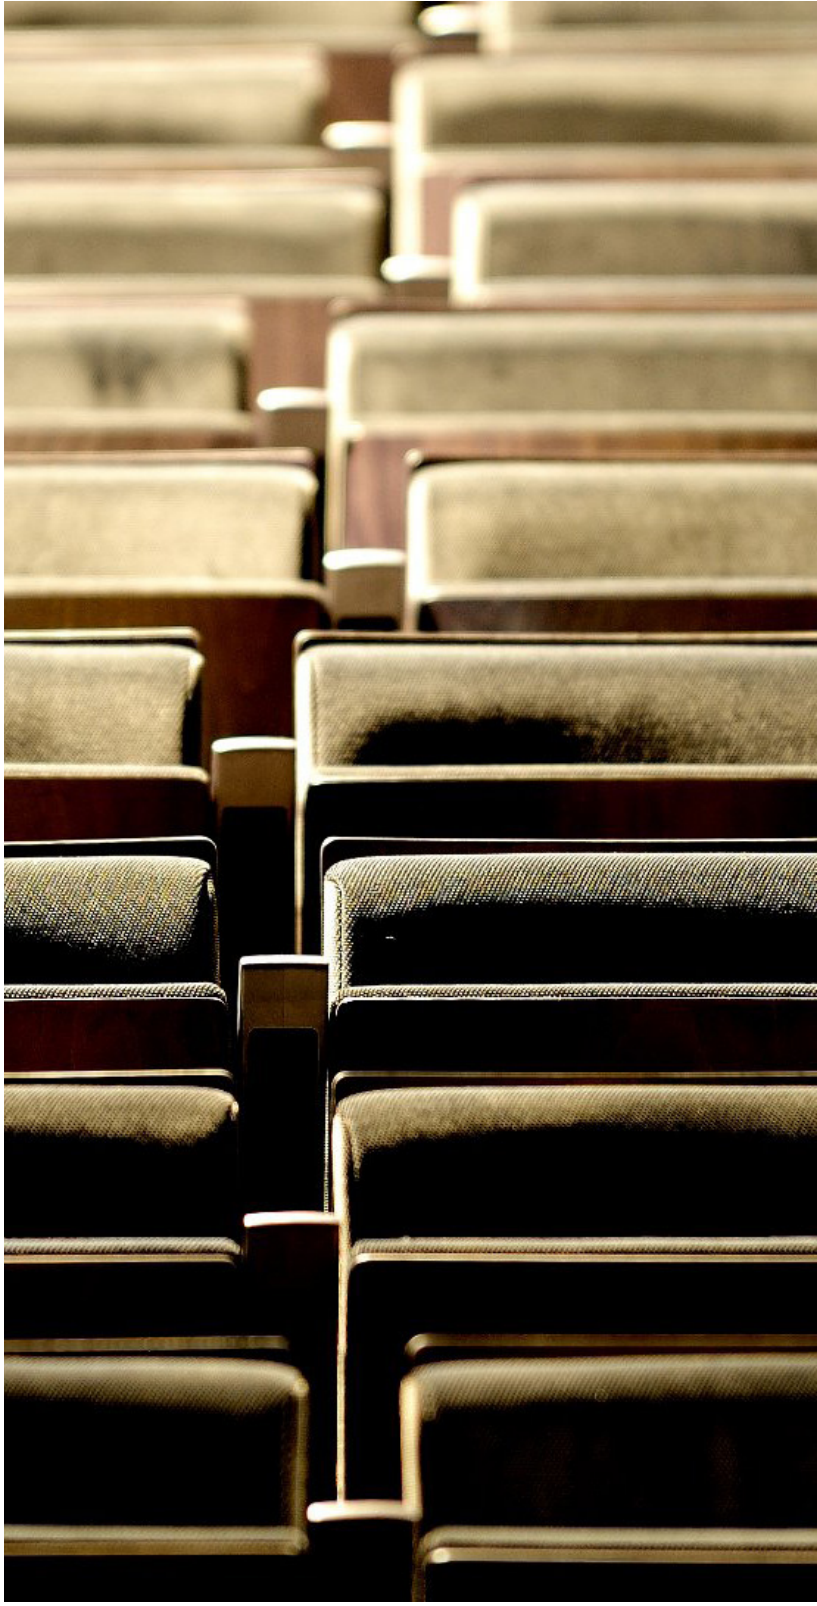

# FITXA TÈCNICA. RECINTE

TEATREGOYA

## DIMENSIONS DE L'ESCENARI

### AMPLADES
Corbata: 11m
Boca: 11m
Ombro dret: 2,74m
Ombro esquerra: 1,58m

### FONDÀRIES
Corbata: 1,18m
Boca: 9,68m
Ombro dret: 9,22m
Ombro esquerra: 9,36m

### ALÇADES
Boca: 5,82m
Escenari a pinta: 7,25m
Pinta a sostre: 1,80m
Escenari a platea: 0,88m

Pendent d'escenari 0%

## PIS ESCENA
Tarima de pi Meli
És possible clavar

## CAMERINOS
2 camerinos de 2 persones amb lavabo i dutxa
3 camerinos de 4 persones amb lavabo i dutxa
1 sala de sastreria i maquillatge amb rentadora i asseca-dora

## ACCESSIBILITAT
Accessos accessibles des del carrer a la butaca de platea
Reserva de seients per a persones amb mobilitat reduïda i acompanyant
Audiodescripció
Bucle magnètic
Serveis adaptats
Funcions accessibles

## VARIS
Bar
Venda anticipada a la taquilla, la web del teatre i punts de venda oficials
Timbre d'avisos per megafonia

## CLIMATITZACIÓ
Renovació d'aire
Calefacció
Refrigeració

# FITXA TÈCNICA. RECINTE

TEATREGOYA

# FITXA TÈCNICA. FOTOGRAFIES

TEATREGOYA

# FITXA TÈCNICA. FOTOGRAFIES

TEATREGOYA

# FITXA TÈCNICA. FOTOGRAFIES

TEATREGOYA

## PUNTS DE CONTROL
1 punt de regidoria a l'ombro esquerra
1 punt d'il·luminació i àudio al fons del segon pis

## PINTA
Material: ferro
Dimensions: 14,5m x 8,7m

## TELONS
Tallafocs metàl·lic guillotina de 3 fulles
Teló a l'americana

## CÀMERA ESCÈNICA
1 teló de fons en dues peces
6 potes negres
6 bambolines negres

## POTÈNCIES
Potència total instal·lada 150Kw

## BARRES ELECTRIFICADES
6 barres motoritzades (3 motors)
24 circuits (potència 2000W per barra)
12 canals de 5Kw

## PONT DE SALA
30 circuits
Distància des d'escenari: 8,4m
Alçada des d'escenari: 7,64m

## EQUIPS D'IL·LUMINACIÓ

### REGULACIÓ I CONTROL
Patch a l'habitació de dimmers, darrere l'escenari 320 circuits
Senyal digital: DMX 512
Taula de control: LT Hydra II S24
Llum de sala controlada des de control de il·luminació
130 canals de dimmer TINHAO

### PROJECTORS D'IL·LUMINACIÓ
24 Martin elp Projector PAR 280W Led amb Zoom
12 Prolights Recorte LED, 273w CT PLUS 15º30º
12 Prolights Recorte LED, 273w CT PLUS 25º50º
36 PC de 1Kw
6 PC de 2Kw
24 PAR 1KW
24 asimètrics Quartz

## EQUIPAMENTS DE SO

### FONTS DE SO
1 CD doble Numark
1 Macbook pro + Qlab4
1 Sistema de microfonia sense fils

### ELEMENTS DE CONTROL
1 Taula MIDAS M32R
1 Taula control de so DIGICO

### ALTAVEUS
PA: 12 recintes acústics de tres vies LINE ARRAY amb 2x6" + 1x1" AT Profesional model TLA 306
4 recintes acústics de subgreus amb 2x12" AT Profesional modelo TLA 308 B
Canal central: 4 recintes acústics de tres vies LINE ARRAY amb 2x6" + 1X1" AT Profesional model SS 12
Monitors: 4 recintes acústics de dues vies amb 2x6" + 1x1" AT profesional model SS 12
Frontfill: 4 recintes acústics de dues vies amb 2x6" + 1x1" AT Profesional model SS 12
Platea L+R: 4 recintes acústics de dues vies amb 2x6,5" + 1x1" AT Profesional model
LG 03

### PATCH D'ÀUDIO
Instal·lació entre escenari i cabina

### SISTEMA DE MEGAFONIA
Estació central: taquilla
Localització dels altaveus: vestíbul i bar

### SISTEMA D'INTERCOMUNICACIÓ
Estació mare situada en ambdós costats de l'escenari i a la cabina de control.
3 estacions d'intercomunicació

## VÍDEO
1 projector de vídeo
1 sistema complert de vídeo digital amb una càmera per realitzar streaming
1 sistema complert d'audiodescripció i subtitulació per les funcions accessibles

**La disponibilitat de la dotació tècnica està subjecte a la programació dels espectacles en curs**

# FITXA TÈCNICA. DOTACIÓ TÈCNICA

TEATREGOYA

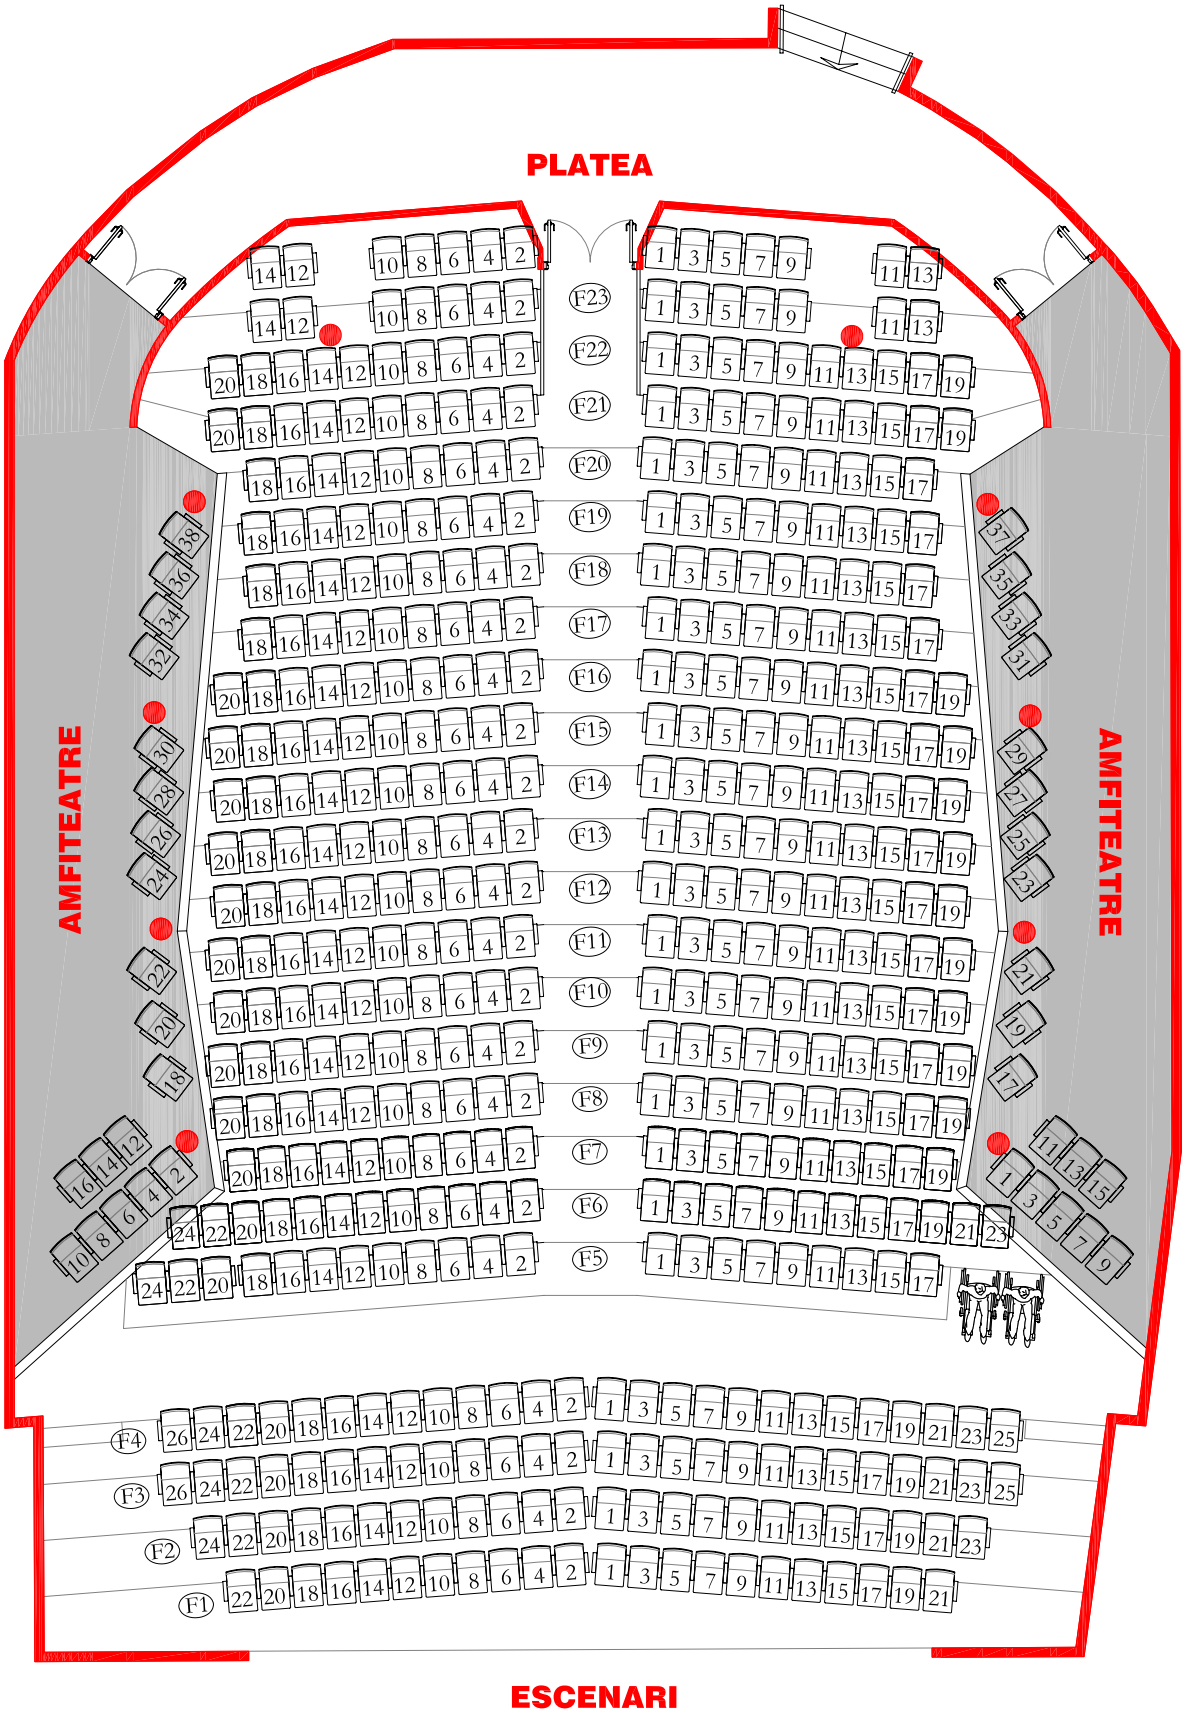


# PLÀNOLS.PATI DE BUTAQUES

TEATREGOYA

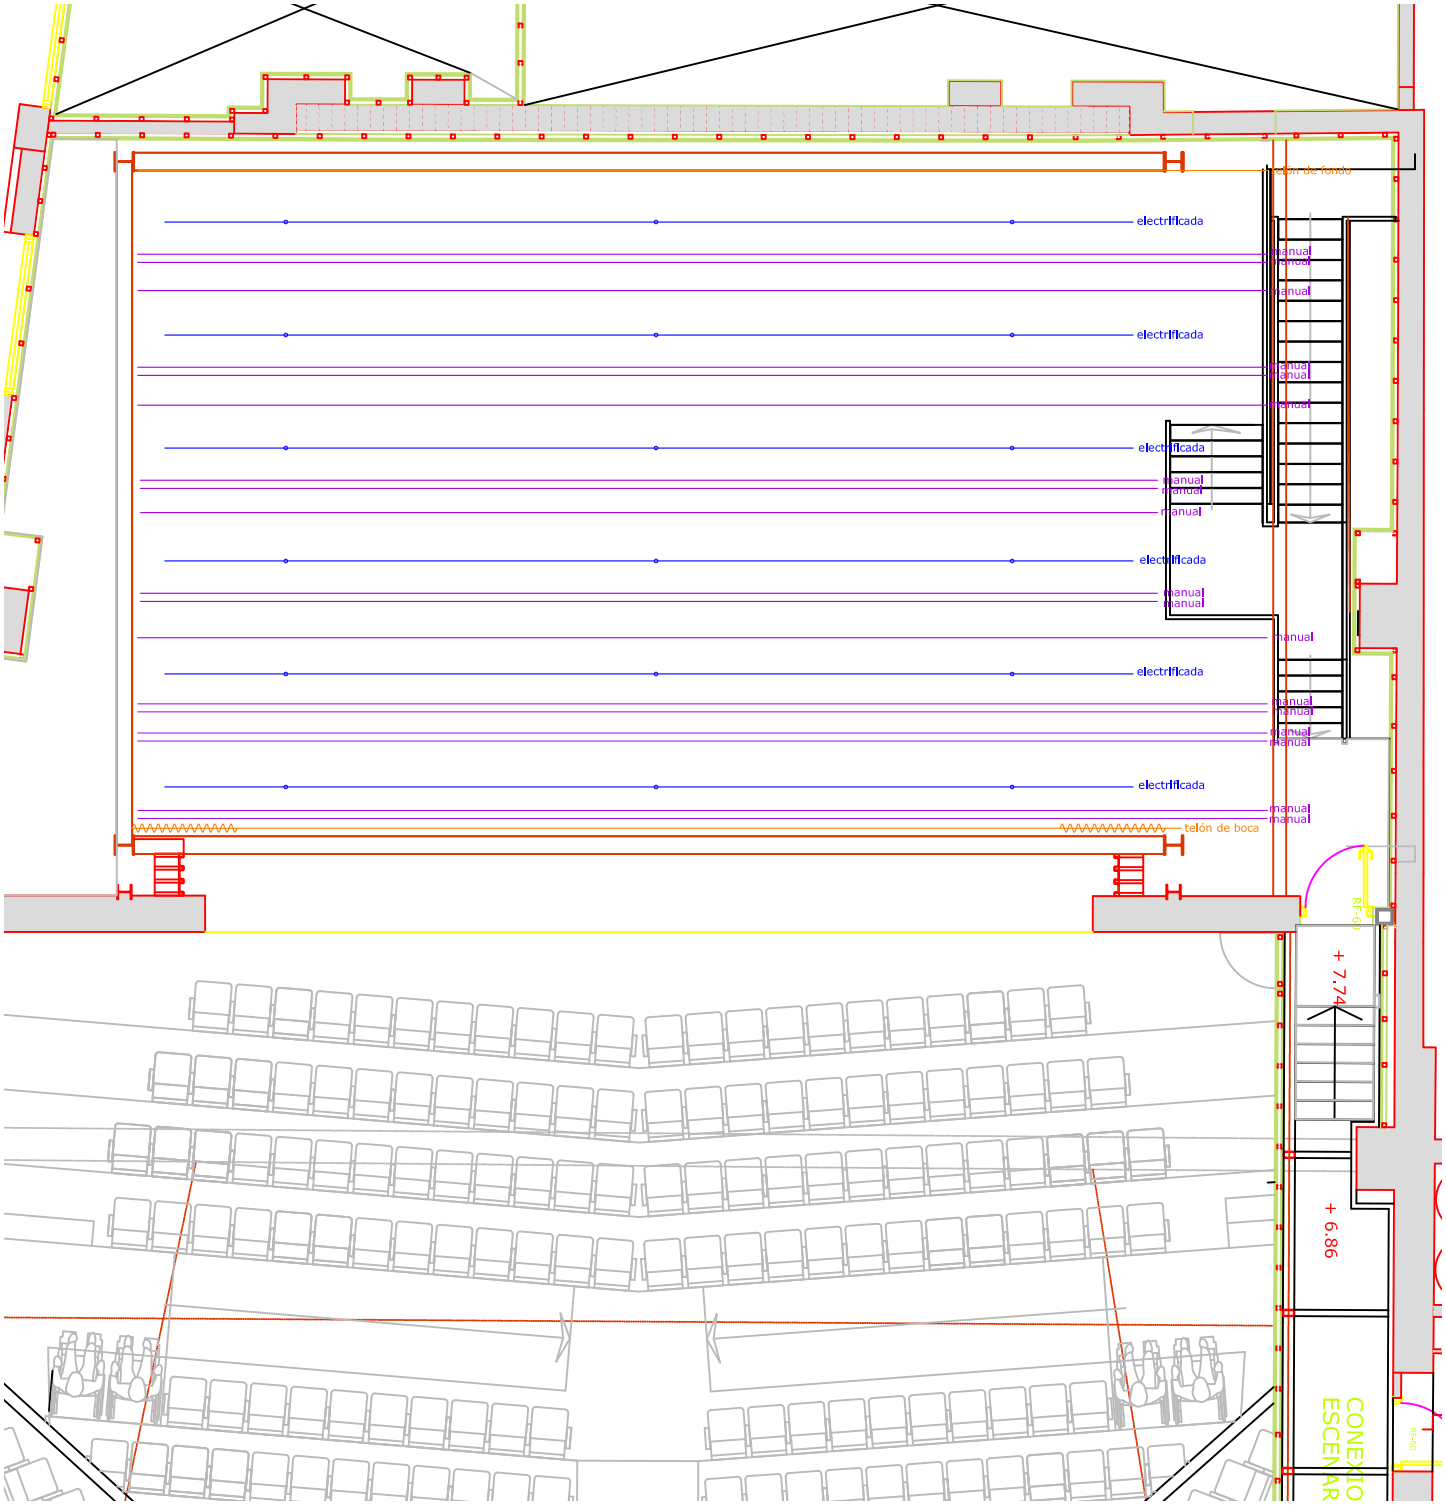


## PLANTA

# PLÀNOLS. BARRES D'IL·LUMINACIÓ

TEATREGOYA

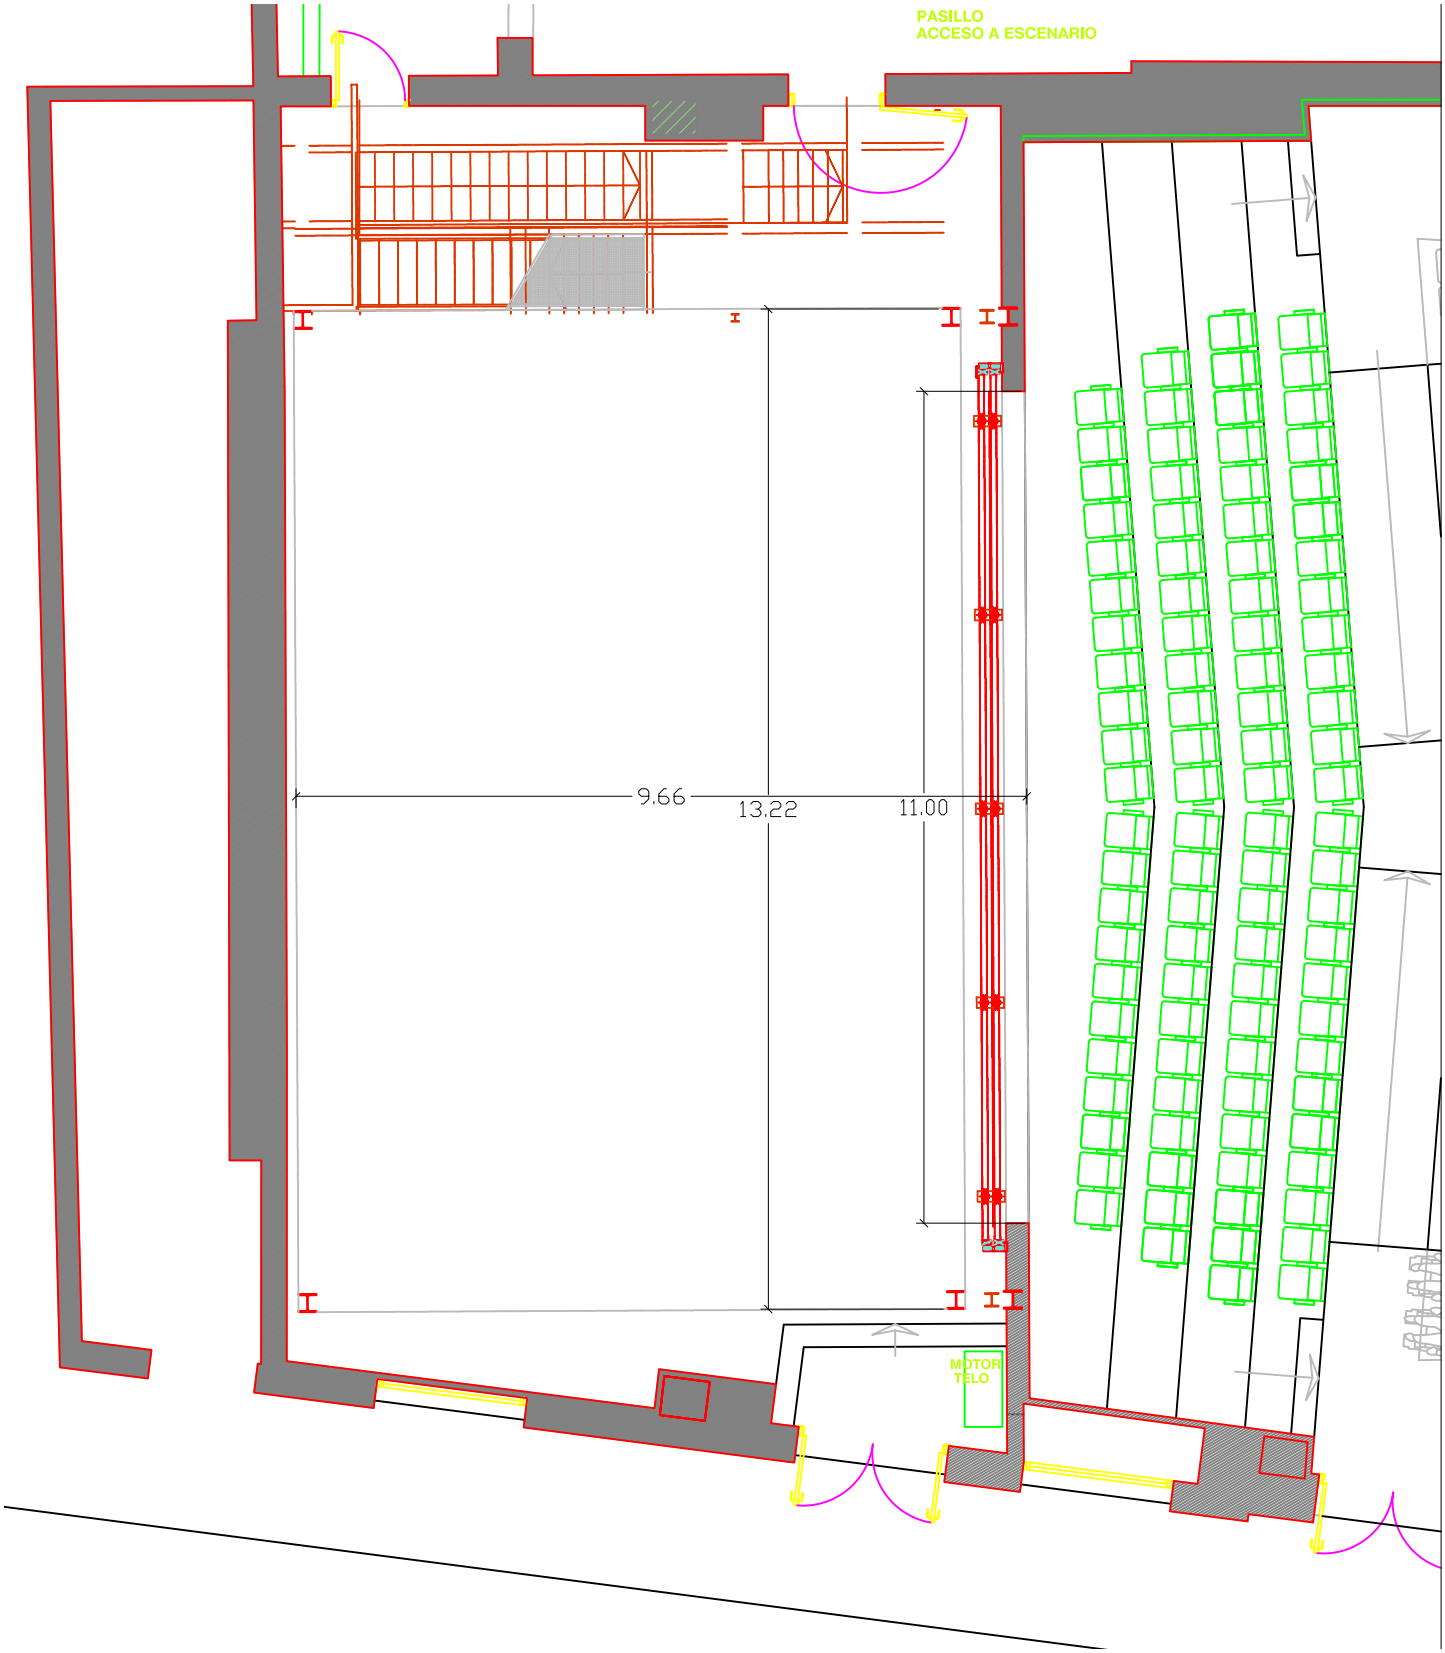


1/100

# PLÀNOLS. PLANTA D'ESCENARI

TEATREGOYA

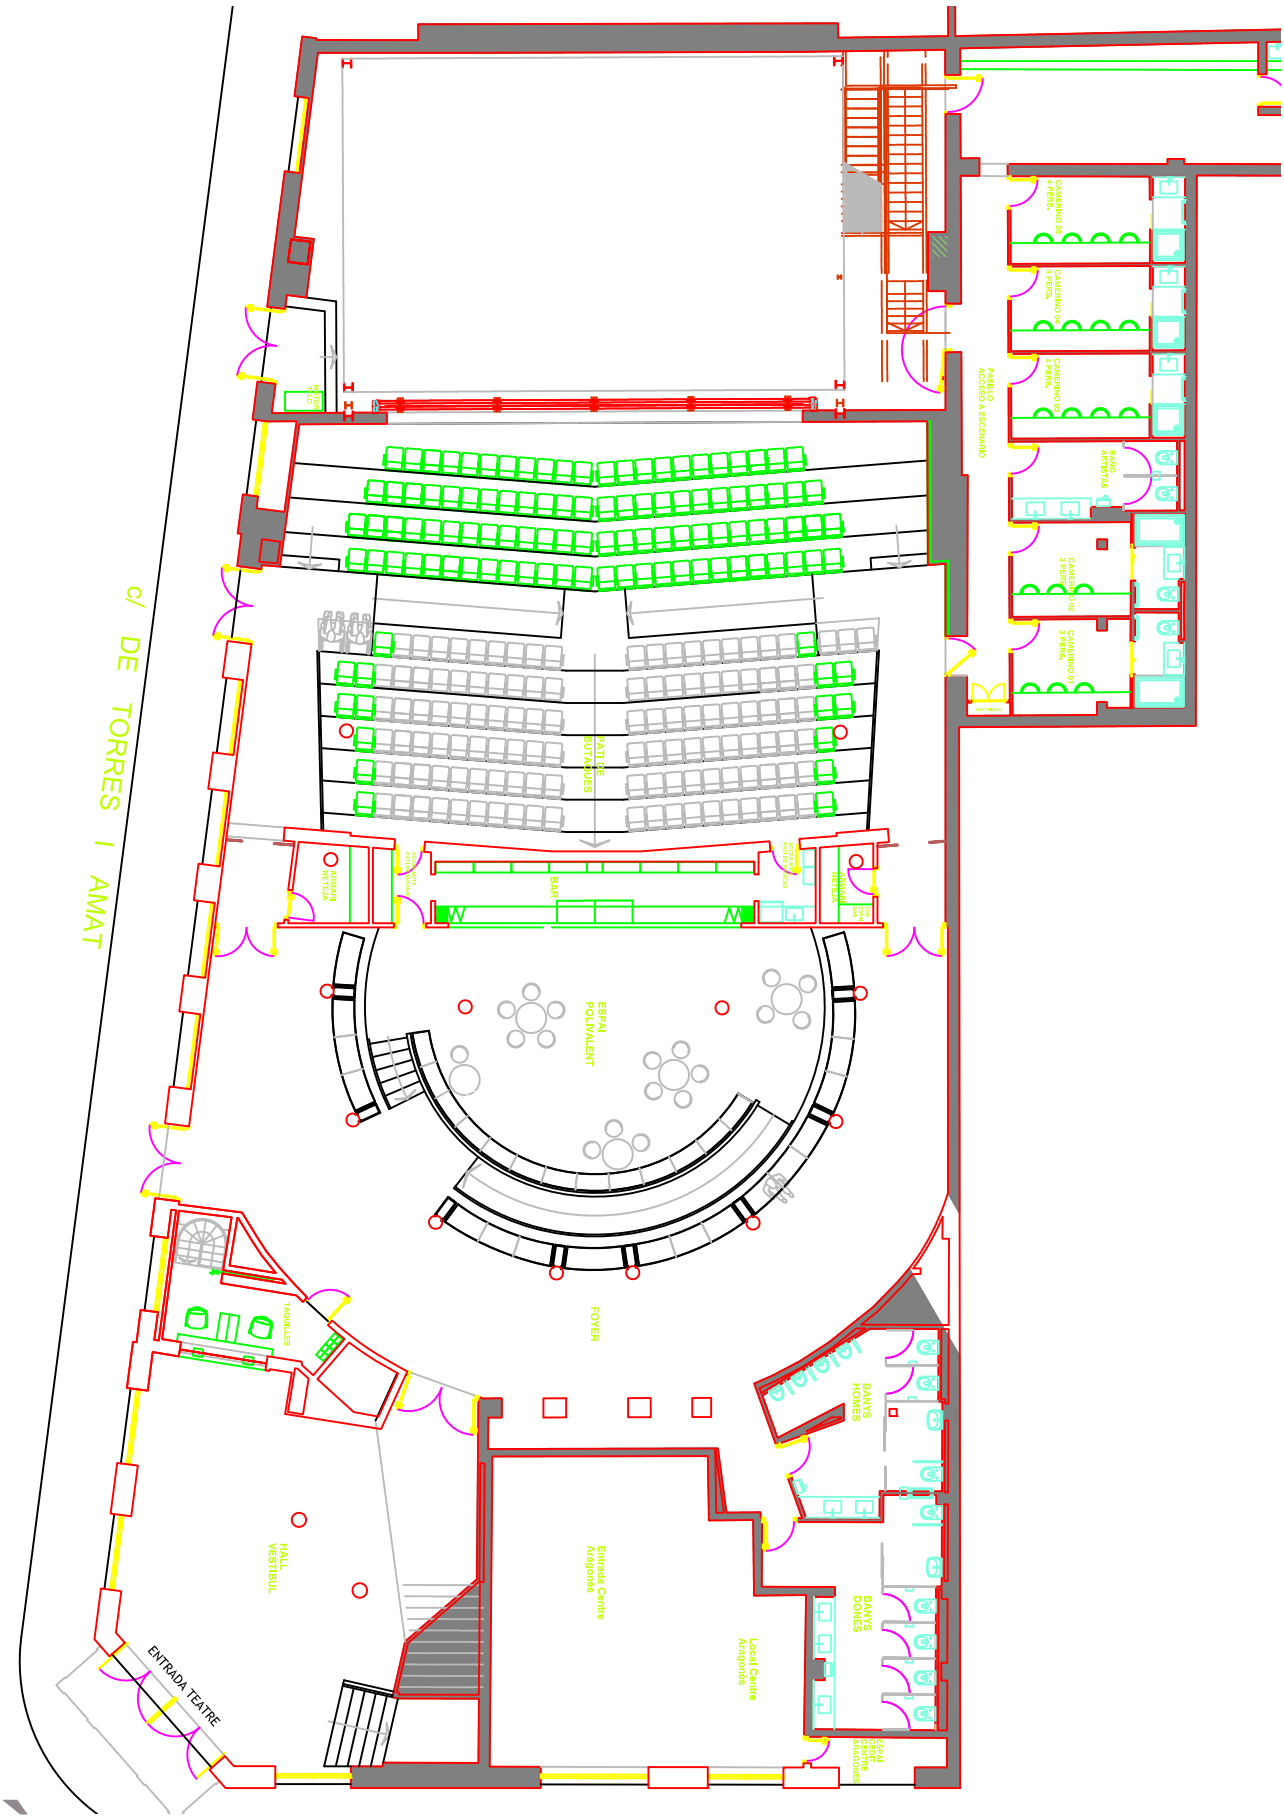


# PLÀNOLS. PLANTA BAIXA 1/200

TEATREGOYA

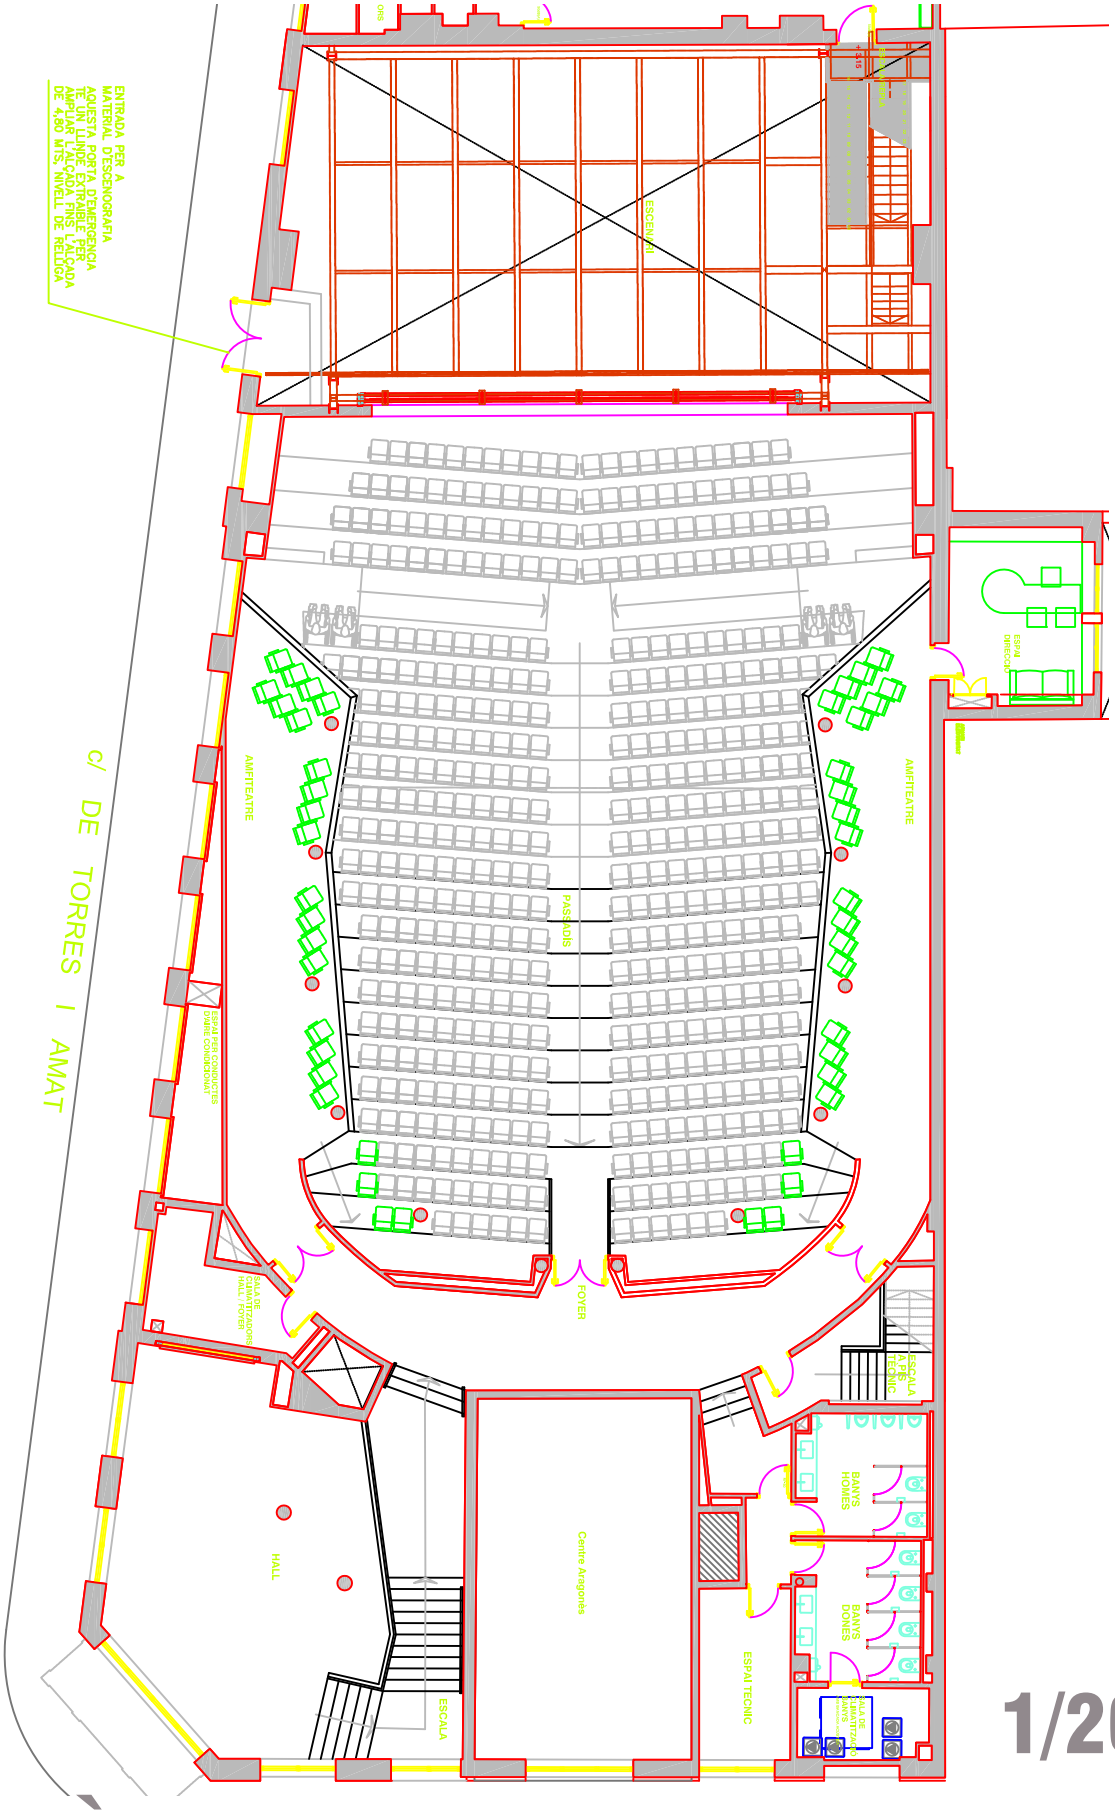


1/200

# PLÀNOLS. PLANTA PRIMERA

TEATREGOYA

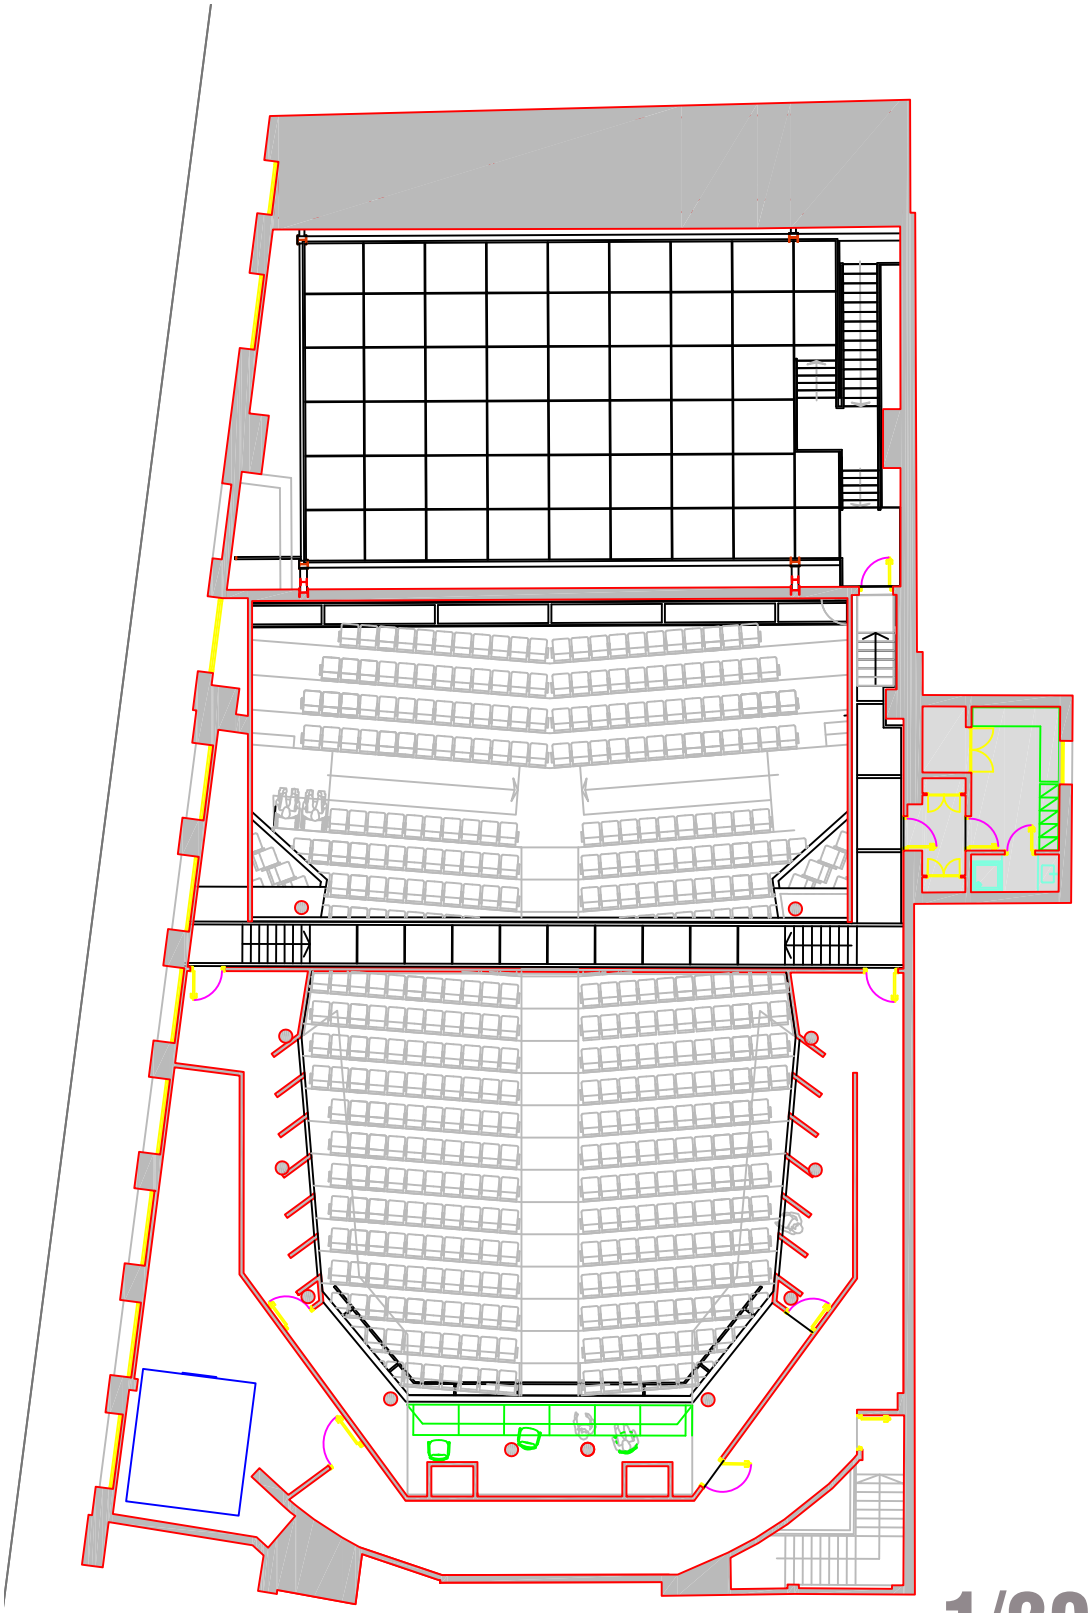

1/200

# PLÀNOLS. PLANTA SEGONA

TEATREGOYA

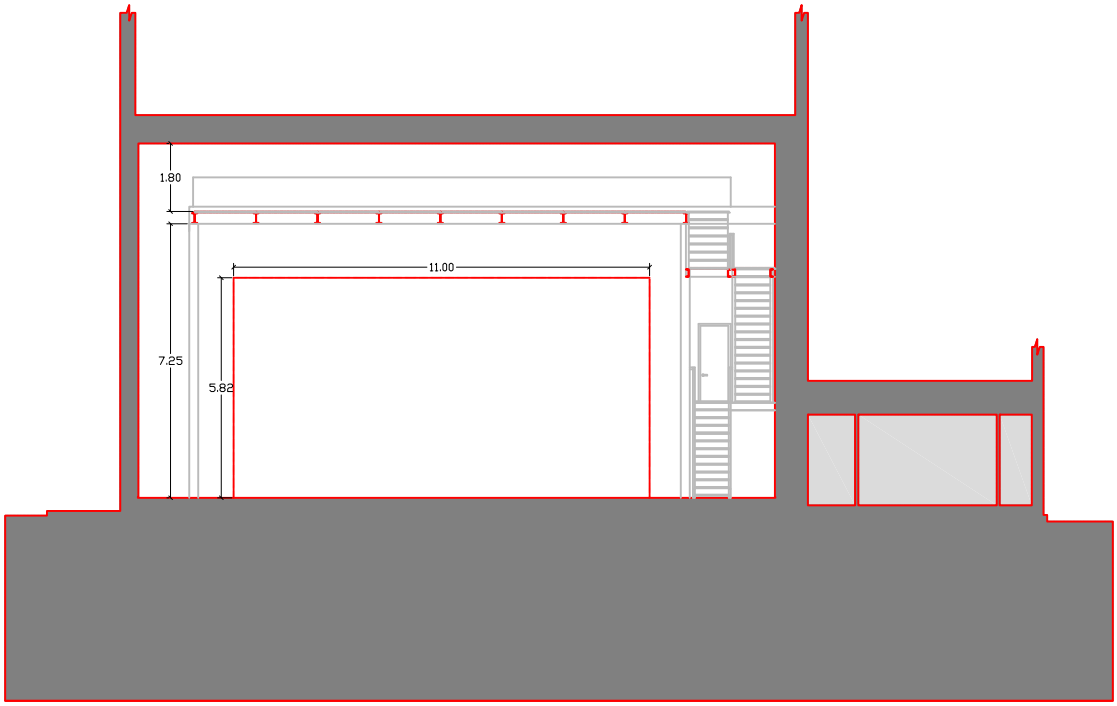


1/200

# PLÀNOLS. FRONTAL ESCENARI

TEATREGOYA

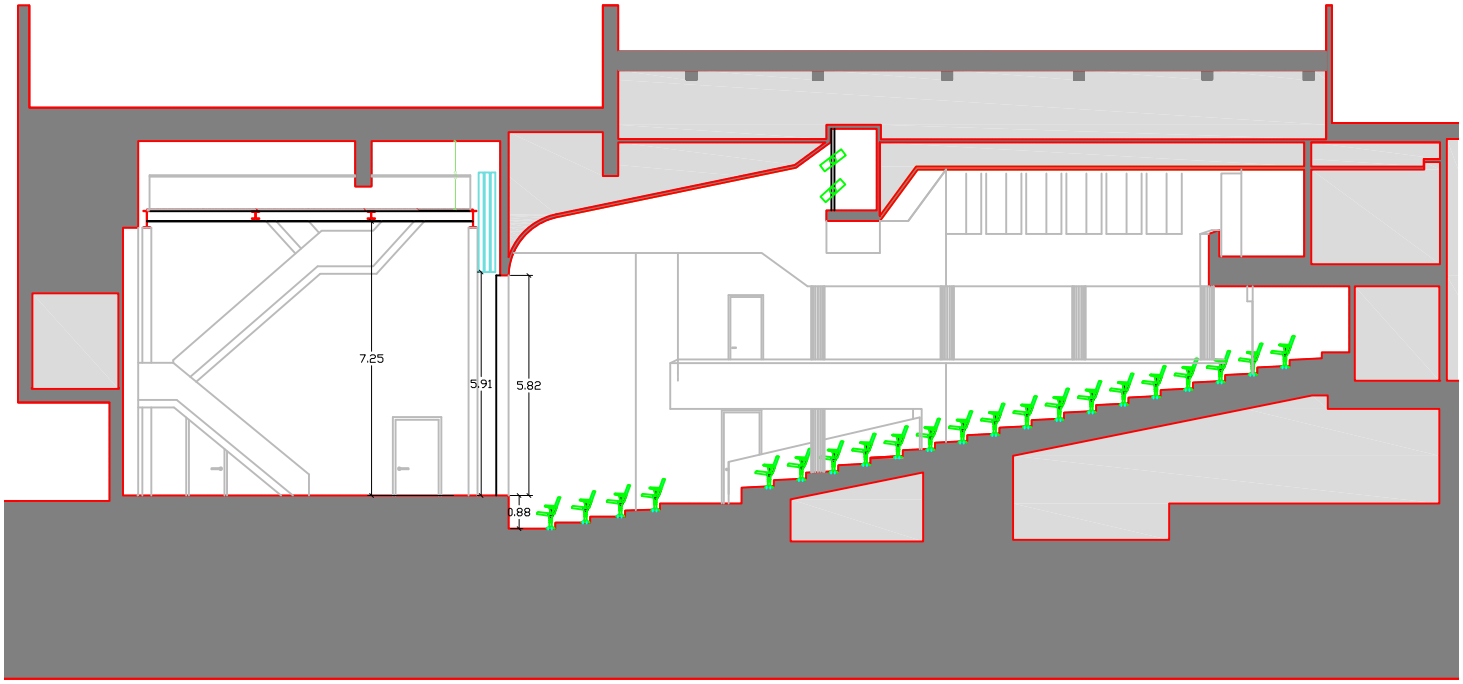


1/200

# PLÀNOLS. SECCIÓ PLATEA

TEATREGOYA

TEATREGOYA